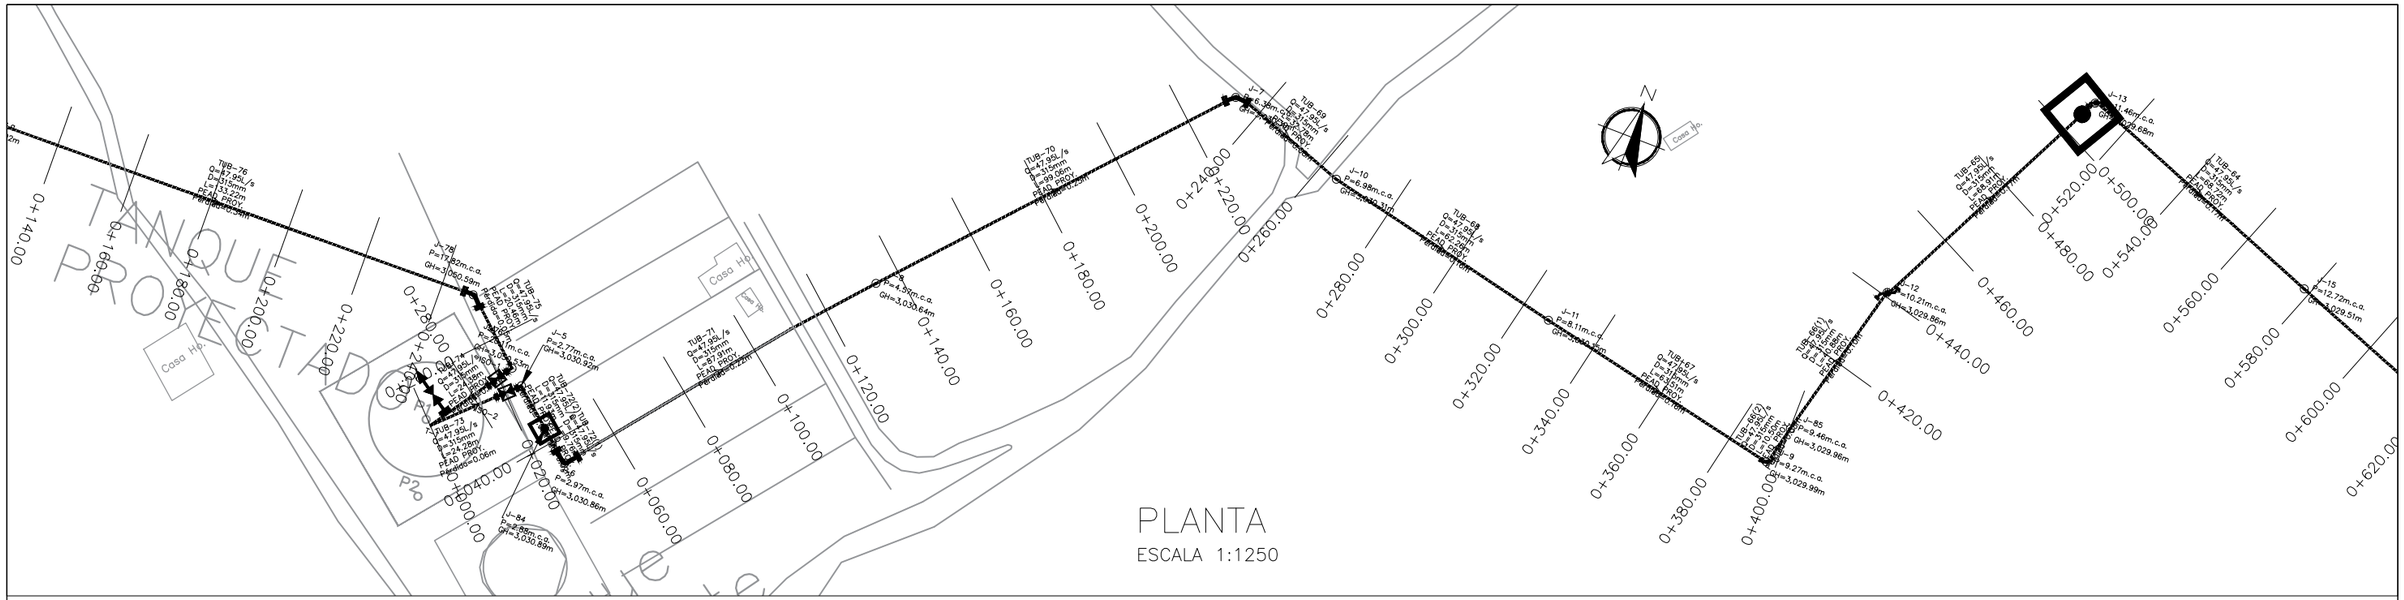

PLANTA

ESCALA 1:1250

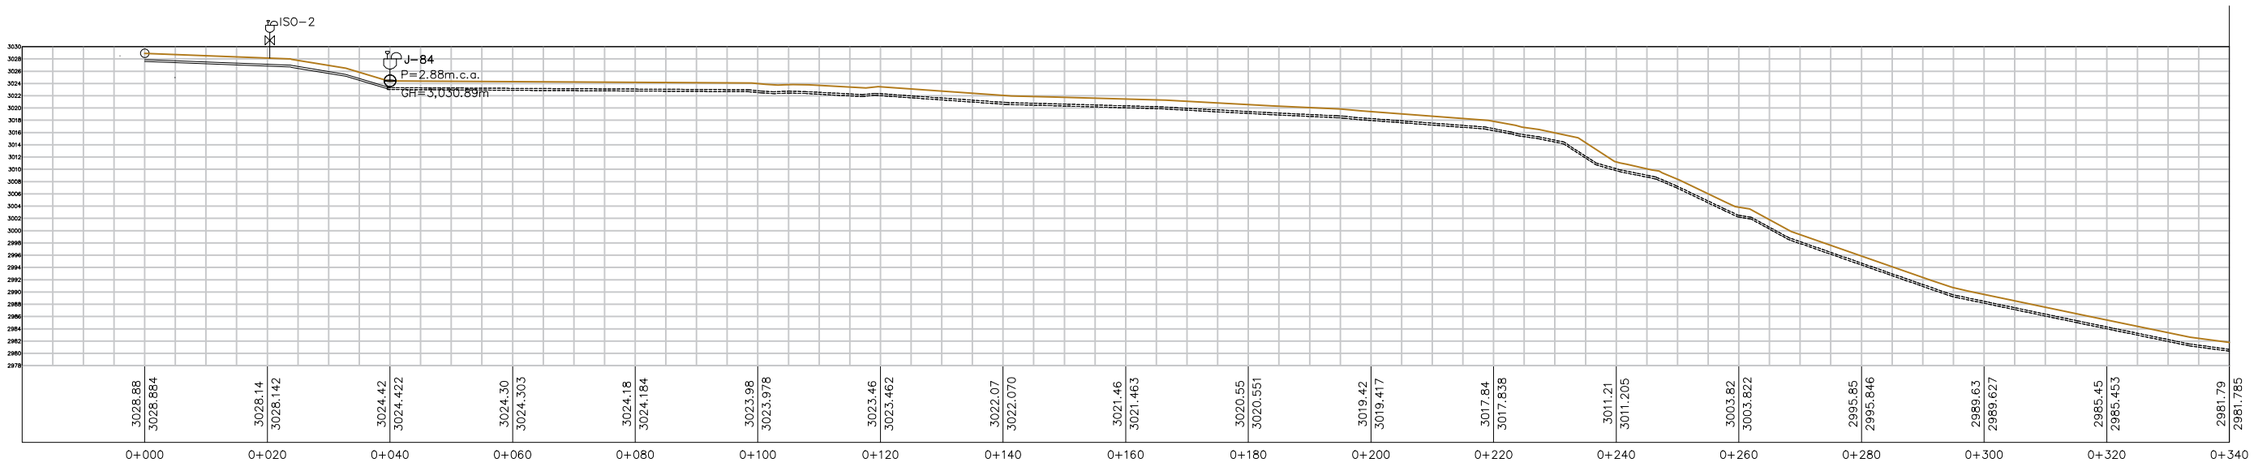

PERFIL LONGITUDINAL

ESCALA 1:1000

NOTA:

1. Para los tramos curvos la tubería de PE, SDR 17, se podrá doblar en frío en el campo si se garantiza un radio de curvatura mínimo equivalente a 27 veces el diámetro exterior de la tubería, a menos que haya un accesorio o una conexión de brida presente o se vaya a instalar en la curvatura.
2. En el diseño se ha considerado adaptarse a la superficie del terreno, sin embargo se sugiere realizar el movimiento de tierra necesario si se quiere evitar la utilización de algunos accesorios.

SIMBOLOGIA

	RED DISEÑADA
	TERRENO NATURAL
J-00	NODO
	CODO 45°
	CODO 90°
	VRP
	VÁLVULA DE CORTE
	VÁLVULA DE AIRE
	VÁLVULA DE DESAGUE
M	CAUDALÍMETRO

EPMAPAT

EMPRESA PÚBLICA MUNICIPAL DE AGUA POTABLE Y ALCANTARILLADO DE TULCÁN

Administración 2023 - 2027

ACUEDUCTO PRINCIPAL DE LA PTAP PARA INTERCONEXION EN LAS REDES DE AA.PP.

UBICACION: TULCÁN – CARCHI – ECUADOR

CONTIENE:
PERFILES DE LA RED DE AAPP TRAMO TANQUE DE ALMACENAMIENTO A PUNTO DE INTERCONEXIÓN
ABSCISA: 0+000 a 0+340

APROBÓ:
Firmado electrónicamente por: NORTHON RAMIRO BURBANO ORTIZ
NORTHON BURBANO

REVISÓ:
Firmado electrónicamente por: LUIS GERARDO MEJIA ESPINOSA
LUIS MEJÍA

DISEÑO:
Firmado electrónicamente por: LUIS GERARDO TORAR ROSERO

DIBUJO
Firmado electrónicamente por: LUIS GERARDO MEJIA
EGRESADO VICTOR FLORES

FECHA: 18 AGOSTO 2023

ESCALA: INDICADAS

LAMINA: 3 DE 19